


Section de câble	
jusqu'à 50m	8/10
de 50 à 100m	1mm ²
de 100 à 150m	1.5mm ²
de 150 à 200m	2mm ²

Câble 5918 (100m)	
4 fils de 1mm ²	
1 paire de 0,5 mm ²	

Etabli Par : LAKEHAL Omar

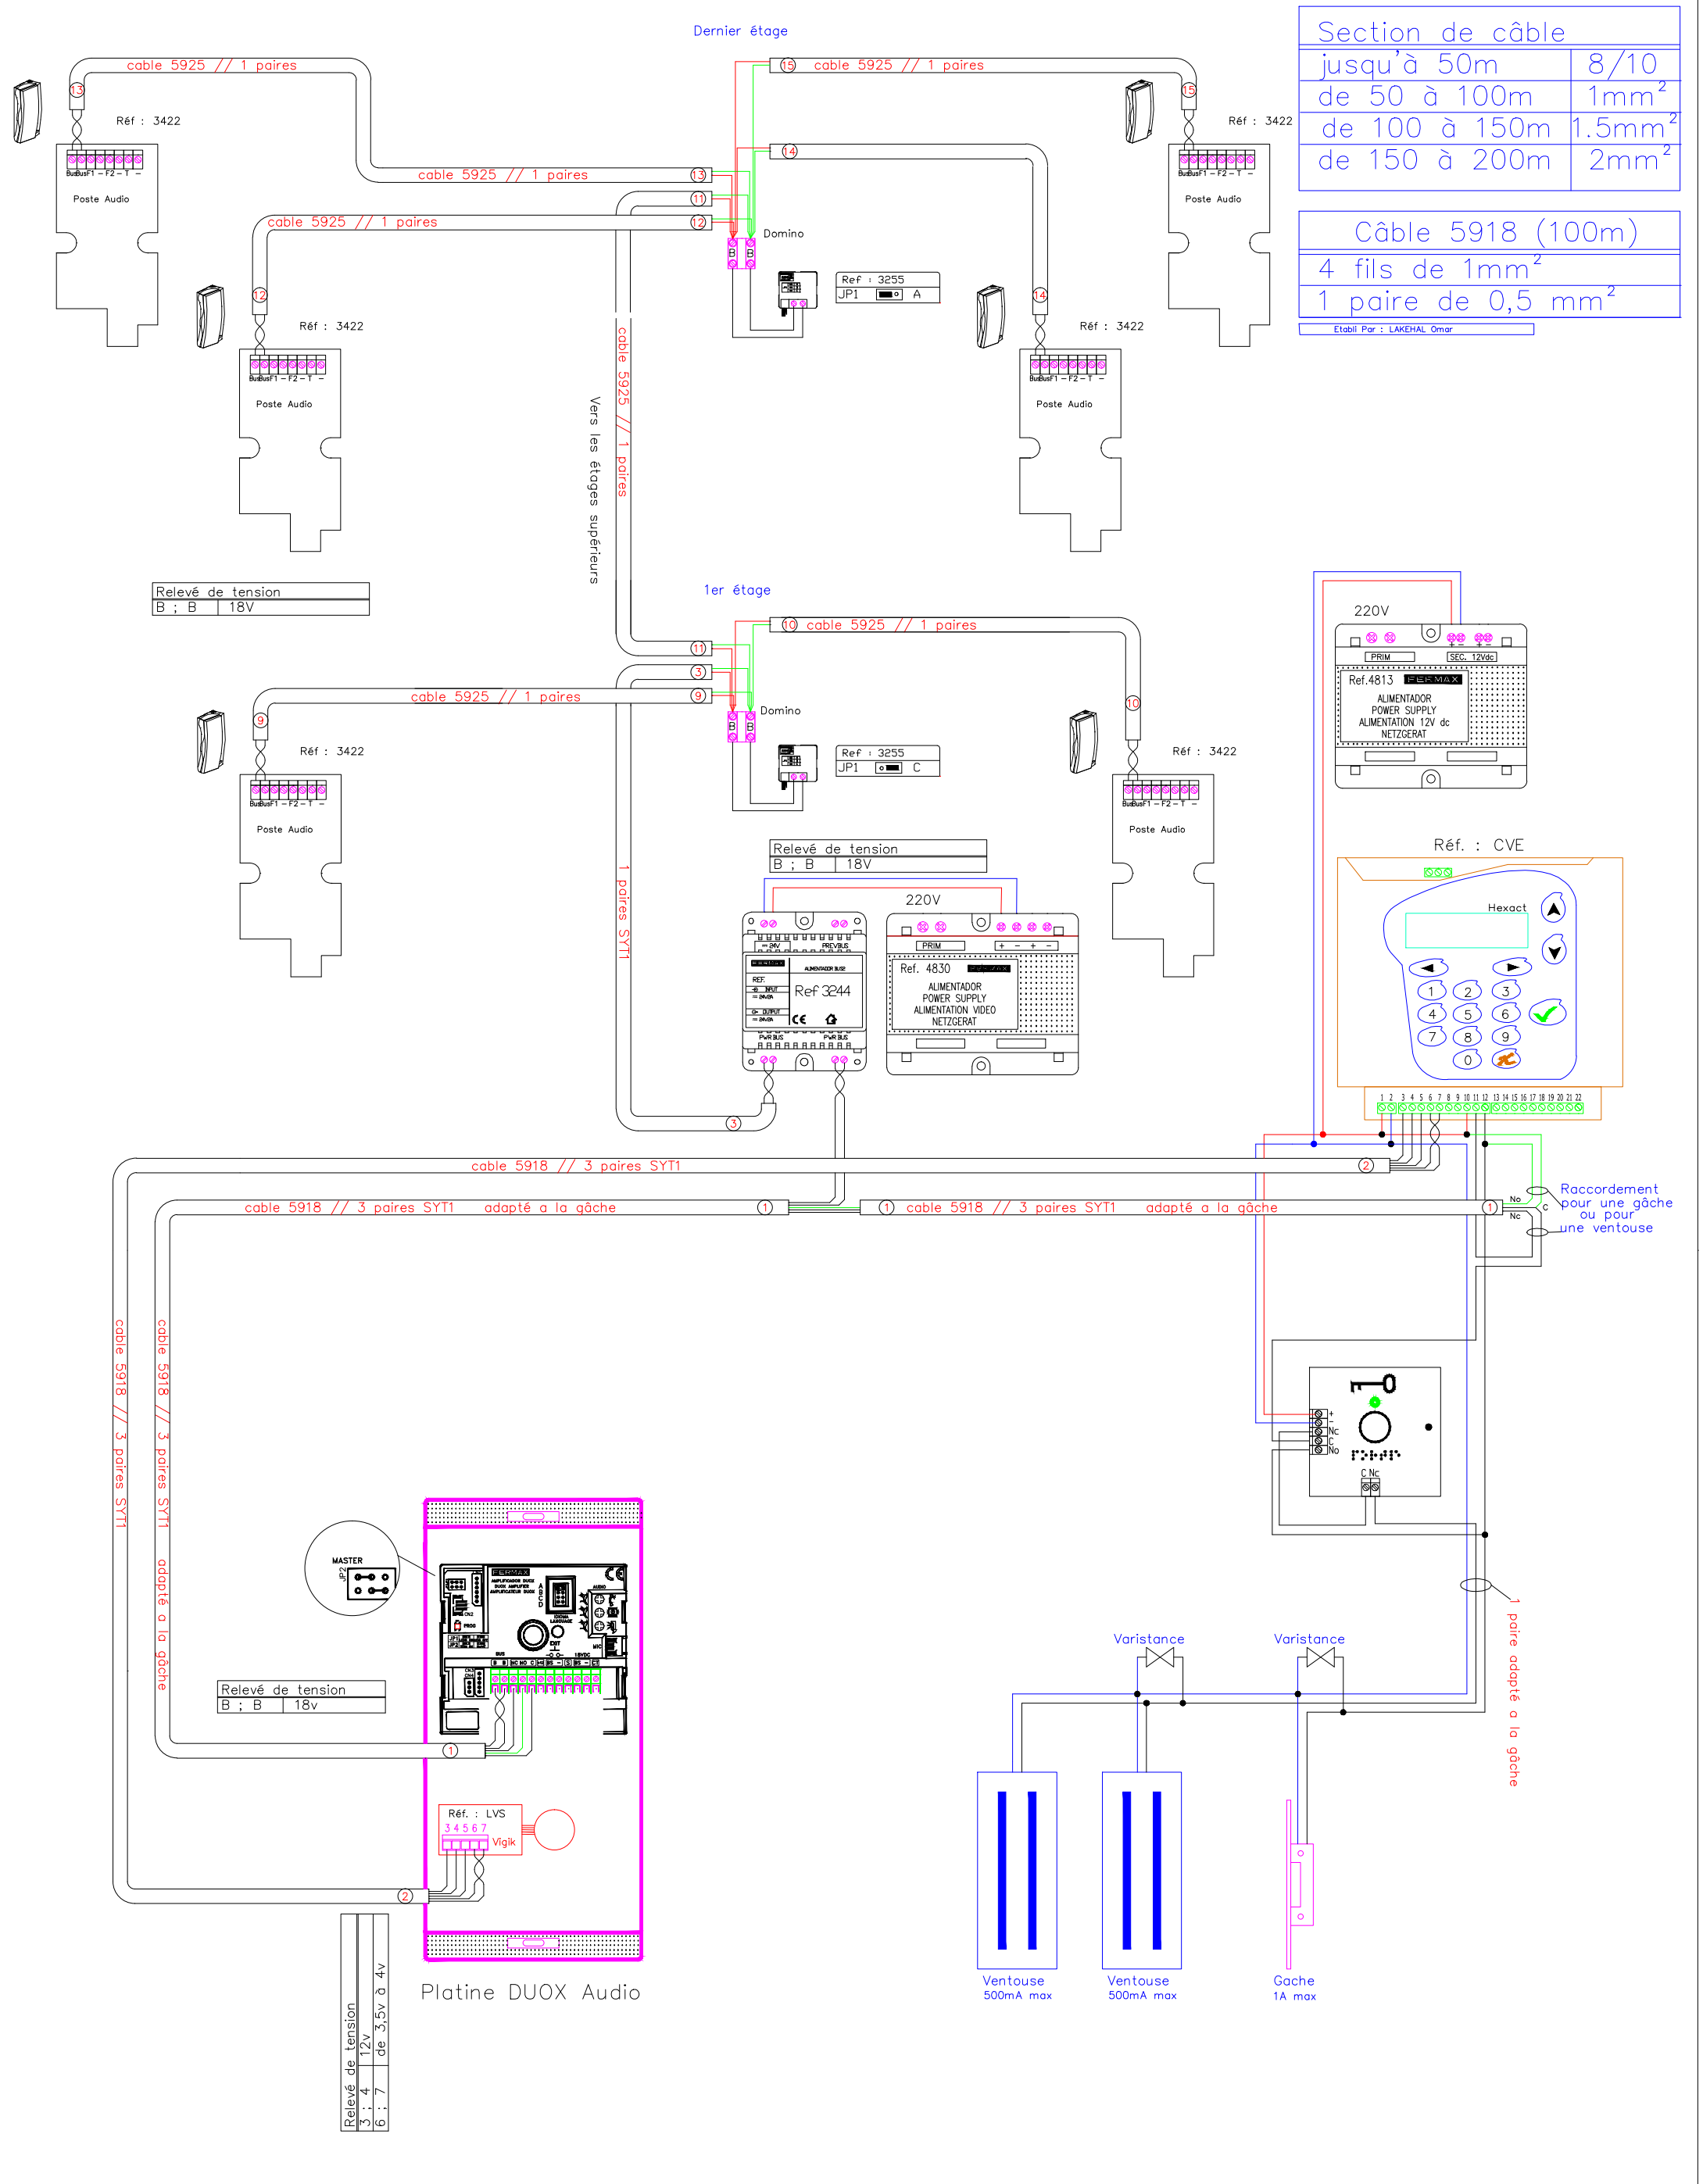

Relevé de tension

B ; B	18V
-------	-----

Relevé de tension

B ; B	18V
-------	-----

Relevé de tension

B ; B	18v
-------	-----

Relevé de tension

3 ; 4	12v
6 ; 7	de 3,5v à 4v

Schéma Audio DUOX avec une CVE



Réf : HD0111-02-B